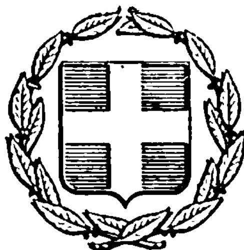


ΕΦΗΜΕΡΙΣ ΤΗΣ ΚΥΒΕΡΝΗΣΕΩΣ
ΤΗΣ ΕΛΛΗΝΙΚΗΣ ΔΗΜΟΚΡΑΤΙΑΣ

ΕΝ ΑΘΗΝΑΙΣ ΤΗι 28 ΦΕΒΡΟΥΑΡΙΟΥ 1976 | ΤΕΥΧΟΣ ΤΕΤΑΡΤΟΝ | ΑΡΙΘΜΟΣ ΦΥΛΛΟΥ 64

ΠΕΡΙΕΧΟΜΕΝΑ

ΑΠΑΛΛΟΤΡΙΩΣΕΙΣ

ΑΠΟΦΑΣΕΙΣ

ΑΝΑΚΟΙΝΩΣΕΙΣ

ΠΟΛΕΟΔΟΜΙΑ

ΑΠΟΦΑΣΕΙΣ

ΑΝΑΚΟΙΝΩΣΕΙΣ

ΑΠΑΛΛΟΤΡΙΩΣΕΙΣ

ΑΠΟΦΑΣΕΙΣ

Ἀριθ. Α. 1972 (1)

Περὶ ἀνακλήσεως ἀναγκαστικῆς ἀπαλλοτριώσεως ὑπὲρ τοῦ Δήμου Ἄργους, πρὸς δημιουργίαν γηπέδου ἀπορριμμάτων.

Ο ΝΟΜΑΡΧΗΣ ΑΡΓΟΛΙΔΟΣ

Ἔχοντες ὑπ' ὄψει:

1. Τὴν ὑπ' ἀριθ. Α. 13920/15.9.73 ἀπόφασιν ἡμῶν, περὶ ἀναγκαστικῆς ἀπαλλοτριώσεως ἀκινήτων ὑπὲρ τοῦ Δήμου Ἄργους, πρὸς δημιουργίαν γηπέδου ἐλεγχομένης διαθέσεως τῶν ἀπορριμμάτων δύο Δήμων καὶ εἴκοσι τεσσάρων Κοινοτήτων.

2. Τὴν ἀπὸ 31.10.1975 ἔκθεσιν τῆς ὑπὸ τοῦ ἄρθρου 5 τῆς ὑπ' ἀριθ. Ε1β/301/10.2.1964 Ὑγειονομικῆς διατάξεως, προβλεπομένης ἐπιτροπῆς κρίσεως τῆς καταλληλότητος τοῦ ἐπιλεγέντος ὡς ἄνω χώρου, δι' ἧς αὕτη ἐγνωμοδότησεν ὅτι ὁ χῶρος οὗτος δὲν εἶναι κατάλληλος δι' ὃν σκοπὸν ἀπηλλοτριώθη, ὡς καὶ τὴν ἀπὸ 6.2.1976 γνωμοδότησιν τῆς ἐπιτροπῆς τοῦ ἄρθρου 211 τοῦ Ν.Δ. 2888/54, ὡς ἀντικατεστάθη ὑπὸ τοῦ ἄρθρου 34 τοῦ Νόμου 180/1975.

3. Τὰς διατάξεις τῶν ἄρθρων 12 τοῦ Ν. Δ/τος 797/71 καὶ 34 τοῦ Ν. 180/1975 καὶ

4. Ἅπαντα τὰ στοιχεῖα τοῦ οἰκείου φακέλλου, ἀποφασίζομεν:

Ἐγκρίνομεν τὴν ὑπ' ἀριθ. 5/1976 ἀπόφασιν τοῦ Δημοτικοῦ Συμβουλίου Ἄργους, περὶ ἀνακλήσεως τῆς κηρυχθείσης

διὰ τῆς ὑπ' ἀριθ. Α. 13920/1973 ἡμετέρας ἀναγκαστικῆς ἀπαλλοτριώσεως ἀκινήτων ἐκτάσεως 187 περίπου στρεμμάτων, κειμένων εἰς τὴν περιοχὴν «Λέριζα» τῆς Κοινότητος Μιδέας, διὰ τὴν δημιουργίαν γηπέδου ἐλεγχομένης διαθέσεως τῶν ἀπορριμμάτων δύο Δήμων καὶ 24 Κοινοτήτων, καθ' ὅσον ὁ ἐν λόγῳ ἀπαλλοτριωθεὶς χῶρος ἐκρίθη ἀκατάλληλος δι' ὃν ἀπηλλοτριώθη σκοπόν, οὐδὲ θεωρεῖται ἀναγκαῖος δι' ἕτερον σκοπὸν δημοσίας ὠφελείας.

Ἡ παροῦσα δημοσιευθήτω διὰ τῆς Ἐφημερίδος τῆς Κυβερνήσεως.

Ἐν Ναυπλίῳ τῇ 17 Φεβρουαρίου 1976

Ὁ Νομάρχης
ΚΩΝ/ΝΟΣ ΚΟΪΚΑΣ

Ἀριθ. Α. 1731 (2)

Περὶ ἀναγκαστικῆς ἀπαλλοτριώσεως ἀκινήτου ἰδιοκτησίας τοῦ Ἀν. Γκάβα, ἐν τῇ Κοινότητι Ἀρίας, Ν. Ἀργολίδος.

Ο ΝΟΜΑΡΧΗΣ ΑΡΓΟΛΙΔΟΣ

Διὰ τῆς ὑπ' ἀριθ. Α. 1731/1976 ἀποφάσεως ἡμῶν, ἐνεκρίθη ἡ ὑπ' ἀριθ. 34/1975 ἀπόφασις τοῦ Κοινοτικοῦ Συμβουλίου τῆς Κοινότητος Ἀρίας, περὶ ἀναγκαστικῆς ἀπαλλοτριώσεως ἀκινήτου, ἰδιοκτησίας τοῦ Ἀν. Γκάβα, πρὸς διαπλάτυνσιν τῆς Ἀγροτικῆς ὁδοῦ πρὸς τὸν οἰκισμὸν Ζωοδόχος Πηγή.

Ἐν Ναυπλίῳ τῇ 11 Φεβρουαρίου 1976

Ὁ Νομάρχης
ΚΩΝ/ΝΟΣ ΚΟΪΚΑΣ

Ἀριθ. 2867/149/ρ—11 (3)

Περὶ τροποποιήσεως ὡς πρὸς τὸν φορέα δαπανῶν τῆς ὑπ' ἀριθ. 5712/25.10.74 ἀποφάσεως τοῦ Νομάρχου Ἀχαΐας περὶ τῆς ἀναγκαστικῆς ἀπαλλοτριώσεως διὰ τὴν συμπλήρωσιν τεχνικῶν ἔργων, ἐπισκευὴν καὶ συντήρησιν τῆς 6ης ἐπαρχιακῆς ὁδοῦ καὶ κατὰ τὸ τμῆμα αὐτῆς Χαλανδρίτσης —Μπούμπας—Καλουσίου.

Ο ΝΟΜΑΡΧΗΣ ΑΧΑΪΑΣ

Ἔχοντες ὑπ' ὄψει:

1) Τὴν ὑπ' ἀριθ. 5712/25.10.74 (ΦΕΚ 260/74 τ. Δ') ἡμετέραν ἀπόφασιν, δι' ἧς ἀπηλλοτριώθησαν ἐκτάσεις διὰ τὴν συμπλήρωσιν τεχνικῶν ἔργων, ἐπισκευὴν καὶ συντήρησιν τῆς 6ης ἐπαρχιακῆς ὁδοῦ καὶ κατὰ τὸ τμῆμα αὐτῆς Χαλανδρίτσης—Μπούμπας—Καλουσίου καὶ ὅτι ἡ δαπάνη βαρύνει τὰς πιστώσεις τοῦ Νομαρχιακοῦ Ταμείου Ἀχαΐας.

2) Τὸ ὑπ' ἀριθ. Η. 14573/28.1.76 ἔγγραφον τῆς Δ/νσεως Τεχνικῶν Ὑπηρεσιῶν Ν. Ἀχαΐας περὶ τῆς τροποποιήσεως τοῦ φορέως δαπανῶν τῆς ἐν θέματι ἀπαλλοτριώσεως.

3) Τὴν ὑπ' ἀριθ. Α. 27964/786/Ν. 13419/13.11.75 διαταγὴν τοῦ Ὑπουργείου Οἰκονομικῶν δι' ἧς συναινεῖ εἰς τὴν τροποποίησιν τῆς ὡς εἴρηται ἀποφάσεως ὡς πρὸς τὸν φορέα τῶν δαπανῶν.

4) Τὴν ὑπ' ἀριθ. Α. 8508/Φ. Γεν./11.12.75 διαταγὴν τοῦ Ὑπουργείου Δημοσίων Ἔργων, δι' ἧς καὶ αὐτὴ συναινεῖ εἰς τὴν τροποποίησιν τῆς ἐν θέματι ἀποφάσεως ὡς πρὸς τὸν φορέα δαπανῶν, ἀποφασίζομεν:

Τροποποιοῦμεν τὴν ἡμετέραν ἀνωτέρω σχετικὴν ἀπόφασιν ὡς πρὸς τὸν φορέαν τῆς δαπάνης καὶ ὅτι ἡ ἀπαλλοτρίωσις αὕτη θὰ βαρύνει τὰς πιστώσεις τοῦ ἔργου 271.000 Δ.Ε. καὶ οὐχὶ τὰς τοιαύτας τοῦ Νομαρχιακοῦ Ταμείου Ἀχαΐας.

Ἡ παροῦσα δημοσιευθήτω διὰ τῆς Ἐφημερίδος τῆς Κυβερνήσεως.

Ἐν Πάτραις τῇ 17 Φεβρουαρίου 1976

Ὁ Νομάρχης
Κ. ΠΑΠΑΒΛΑΣΟΠΟΥΛΟΣ

Ἀριθ. Τ.Υ. 1069 οἰκ. (4)

Περὶ ἀναγκαστικῆς ἀπαλλοτριώσεως κτημάτων πρὸς διαπλάτυνσιν τῆς Κοινοτικῆς ὁδοῦ Παναγιᾶς Δρυμῶνος Γοργομύλου (χ.θ. 0+000—2Χ508.63). Ν. Πρεβέζης.

Ο ΝΟΜΑΡΧΗΣ ΠΡΕΒΕΖΗΣ

Ἔχοντες ὑπ' ὄψει:

1) Τὰς διατάξεις τοῦ Ν.Δ. 797/71 «περὶ ἀναγκαστικῶν ἀπαλλοτριώσεων», ἐν συνδυασμῷ πρὸς τὰς διατάξεις τοῦ ὑπ' ἀριθ. 139/71 Β. Δ/τος, περὶ τῆς ἁρμοδιότητος τῶν Νομαρχῶν πρὸς κήρυξιν ἀναγκαστικῶν τινων ἀπαλλοτριώσεων», καὶ

2) Τὰς διατάξεις τοῦ ἄρθρου 23 τοῦ ἀπὸ 25.11.1929 Διατάγματος «περὶ κωδικοποιήσεως τῶν περὶ κατασκευῆς καὶ συντηρήσεως ὁδῶν κειμένων διατάξεων», ἀποφασίζομεν:

Κηρύσσομεν ἀναγκαστικῶς ἀπαλλοτριωτέαν λόγῳ δημοσίας ὠφελείας, ἤτοι πρὸς διαπλάτυνσιν τῆς Κοινοτικῆς ὁδοῦ Παναγιᾶς - Δρυμῶνος - Γοργομύλου (χ.θ. 0+000—2+508.63) ἔκτασιν συνολικοῦ ἐμβαδοῦ 42.135 μ², ὡς αὕτη ἐμφαίνεται εἰς τὸ ἀπὸ 20.6.1973 καὶ ὑπὸ κλίμακα 1:1000 κτηματολογικὸν διάγραμμα, καὶ τὸν κτηματολογικὸν πίνακα τοῦ συντάξαντος τοπογράφου χημ/κοῦ κ. Γ. Μπασᾶ, δεόντως ἐγκεκριμένων καὶ τεθεωρημένων ὑπὸ τῆς Ἐπιθ. ΔΕ Ἠπείρου.

Ἐπὶ τῆς ἀπαλλοτριωτέας ἐκτάσεως προβάλλουσι δικαιώματα κυριότητος οἱ 1) Χριστόδουλος Χρῆστος, 2) Κώστας Κων/νος, 3) Κώστας Λάμπρος, 4) Χασκῆς Γεώργιος, 5) Μπαλάφας Ἀνδρέας, 6) Κόκαλης Ἀθανάσιος, 7) Κόκκαλης Ἀπόστολος, 8) Κόκκαλης Στέφανος, 9) Μπαλάφας Κων/νος κλπ.

Ἡ ἀπαλλοτρίωσις κηρύσσεται ὑπὲρ τοῦ Δημοσίου καὶ δαπάναις τοῦ Νομαρχιακοῦ Ταμείου Πρεβέζης.

Ἡ παροῦσα δημοσιευθήτω διὰ τῆς Ἐφημερίδος τῆς Κυβερνήσεως.

Ἐν Πρεβέζῃ τῇ 13 Φεβρουαρίου 1976

Ὁ Νομάρχης
ΠΑΝ. Γ. ΚΟΥΤΡΕΤΣΗΣ

ΑΝΑΚΟΙΝΩΣΕΙΣ

Ἀριθ. Γ/Φ. 978/8806 (5)

Περὶ εἰδοποιήσεως τῆς γενομένης παρακαταθέσεως ἀποζημιώσεως ἐξ ἀναγκαστικῆς ἀπαλλοτριώσεως, δι' ἀρχαιολογικοὺς σκοπούς.

Ο ΥΠΟΥΡΓΟΣ ΠΟΛΙΤΙΣΜΟΥ ΚΑΙ ΕΠΙΣΤΗΜΩΝ

Ἔχοντες ὑπ' ὄψει τὰ ἄρθρα 7 καὶ 8 τοῦ Ν.Δ. 797/1971 «περὶ ἀναγκαστικῶν ἀπαλλοτριώσεων», φέρομεν εἰς γνῶσιν τῶν κάτωθι ἀναφερομένων:

α) Τῶν κεκτημένων ἢ ἀξιούντων δικαιώματα κυριότητος ἐπὶ τοῦ δυνάμει τῆς ὑπ' ἀριθ. Π. 21287/10338/25.1.1973 κοινῆς ὑπουργικῆς ἀποφάσεως (ΦΕΚ 40/13.2.73 τ. Δ') ἀναγκαστικῶς ἀπαλλοτριωθέντος ἀκινήτου δι' ἀρχαιολογικοὺς σκοπούς, κειμένου ἐν Ἀθήναις καὶ ἐπὶ τῆς ὁδοῦ Ἁγίων Ἀσωμάτων ἀριθ. 41.

β) Τῶν τυχὸν ἐπὶ τοῦ ἀκινήτου τούτου ἐγγεγραμμένων ἐνυποθήκων ἢ κατασχόντων δανειστῶν ἢ τρίτων διεκδικητῶν, ὅτι ἡ δυνάμει τῆς ὑπ' ἀριθ. 1216/1974 ἀποφάσεως τοῦ Μονομελοῦς Πρωτοδικείου Ἀθηνῶν καθορισθεῖσα προσωρινὴ ἀποζημίωσις διὰ τὸ ἀκίνητον, μετὰ τῶν ἐπικειμένων, ὡς ταῦτα εἰκονίζονται εἰς τὸ οἰκεῖον κτηματολογικὸν διάγραμμα καὶ τὸν σχετικὸν κτηματολογικὸν πίνακα, κατετέθη εἰς τὸ Ταμεῖον Παρακαταθηκῶν καὶ Δανείων ἐκδοθέντος πρὸς τοῦτο τοῦ ὑπ' ἀριθ. 410166/11.2.1976 γραμματίου συστάσεως παρακαταθήκης παρὰ τοῦ Γραφείου Ἀθηνῶν, διὰ συνολικὸν ποσὸν ἑπτὰ ἑκατομμυρίων ὀκτακοσίων ἑξήκοντα μιᾶς χιλιάδων ἑξακοσίων εἴκοσι ἑπτὰ (7.861.627).

Ἡ ἀποζημίωσις αὕτη εἶναι ἀποδοτέα εἰς τοὺς κατὰ νόμον δικαιούχους.

Η παρούσα δημοσιευθήτω διά της Εφημερίδος της Κυβερνήσεως.

Εν Αθήναις τη 20 Φεβρουαρίου 1976

Εντολή Υπουργού
Ο Διευθυντής Αρχαιοτήτων
ΓΡ. ΚΩΝΣΤΑΝΤΙΝΟΠΟΥΛΟΣ

Αριθ. Γ/Φ. 859/8805 (6)

Περί ειδοποιήσεως της γενομένης παρακαταθέσεως αποζημιώσεως εξ αναγκαστικής απαλλοτριώσεως, δι' αρχαιολογικούς σκοπούς.

Ο ΥΠΟΥΡΓΟΣ ΠΟΛΙΤΙΣΜΟΥ ΚΑΙ ΕΠΙΣΤΗΜΩΝ

Έχοντες υπ' όψει τα άρθρα 7 και 8 του Ν.Δ. 797/1971 «περί αναγκαστικών απαλλοτριώσεων», φέρομεν εις γνώσιν των κάτωθι αναφερομένων:

α) Των κεκτημένων ή αξιούντων δικαιώματα κυριότητος επί του δυνάμει της υπ' αριθ. Π. 7215/5032/8.8.73 κοινής υπουργικής αποφάσεως (ΦΕΚ 247/15.9.73 τ. Δ') αναγκαστικώς απαλλοτριωθέντος ακινήτου, δι' αρχαιολογικούς σκοπούς, κειμένου εν Καστορία.

β) Των τυχόν επί του ακινήτου τούτου εγγεγραμμένων ενυποθήκων ή κατασχόντων δανειστών ή τρίτων διεκδικητών, ότι η δυνάμει της υπ' αριθ. 18/1974 αποφάσεως του Μονομελούς Πρωτοδικείου Καστορίας καθορισθείσα προσωρινή αποζημίωσις διά το ακίνητον, μετά των επικειμένων, ως ταύτα εικονίζονται εις το οικείον κτηματολογικόν διάγραμμα και τον σχετικόν κτηματολογικόν πίνακα, κατετέθη εις το Ταμείον Παρακαταθηκών και Δανείων εκδοθέντος προς τούτο του υπ' αριθ. 410167/11.2.1976 γραμματίου συστάσεως παρακαταθήκης, παρά του Γραφείου Αθηνών, διά συνολικόν ποσόν επτά εκατομμυρίων εξακοσίων δέκα τριών χιλιάδων πεντακοσίων ογδοήκοντα έξ (7.613.586).

Η αποζημίωσις αύτη είναι αποδοτέα εις τους κατά νόμον δικαιούχους.

Η παρούσα δημοσιευθήτω διά της Εφημερίδος της Κυβερνήσεως.

Εν Αθήναις τη 20 Φεβρουαρίου 1976

Εντολή Υπουργού
Ο Διευθυντής Αρχαιοτήτων
ΓΡ. ΚΩΝΣΤΑΝΤΙΝΟΠΟΥΛΟΣ

Αριθ. 1234 (7)

Περί ειδοποιήσεως της γενομένης παρακαταθέσεως αποζημιώσεως εξ αναγκαστικής απαλλοτριώσεως πρός κατασκευήν αρδευτικού δικτύου ζώνης Λεβεντοχωρίου πεδιάδος Αλφειού.

Ο ΥΠΟΥΡΓΟΣ ΔΗΜΟΣΙΩΝ ΕΡΓΩΝ

Έχοντες υπ' όψει το άρθρον 24 του Α.Ν. 1731/39 «περί αναγκαστικών απαλλοτριώσεων», φέρομεν εις γνώσιν των κάτωθι αναφερομένων:

α) Των κεκτημένων ή αξιούντων δικαιώματα κυριότητος επί των δυνάμει της υπ' αριθ. Δ. 1971/70 αποφάσεως (ΦΕΚ 70/1970, τ. Δ') αναγκαστικώς απαλλοτριωθέντων ακινήτων πρός κατασκευήν αρδευτικού δικτύου ζώνης Λεβεντοχωρίου πεδιάδος Αλφειού.

β) Των τυχόν επί των ακινήτων τούτων εγγεγραμμένων ενυποθήκων ή κατασχόντων δανειστών ή τρίτων διεκδικητών, ότι η δυνάμει της υπ' αριθ. 309/75 αποφάσεως του Πολυμελούς Πρωτοδικείου Ηλείας καθορισθείσα προσωρινή αποζημίωσις, δι' άπαντα τα ακίνητα, μετά των επικειμένων, ως ταύτα εικονίζονται εις το οικείον κτηματολογικόν διάγραμμα και τον σχετικόν κτηματολογικόν πίνακα, κατετέθη εις το Ταμείον Παρακαταθηκών και Δανείων, εκδοθέντος πρός τούτο του υπ' αριθ. 36185/1976 γραμματίου συστάσεως παρακαταθήκης παρά του Γραφείου Παρ/κών Πύργου διά συνολικόν ποσόν διακοσίων εξήκοντα χιλιάδων οκτακοσίων (260.800).

Η αποζημίωσις αύτη είναι αποδοτέα εις τους κατά νόμον δικαιούχους.

Η παρούσα δημοσιευθήτω διά της Εφημερίδος της Κυβερνήσεως.

Εν Αθήναις τη 13 Φεβρουαρίου 1976

Εντολή Υπουργού
Ο Διευθυντής
ΑΛ. ΒΑΦΕΙΑΔΗΣ

Αριθ. 1149 (8)

Περί ειδοποιήσεως της γενομένης παρακαταθέσεως αποζημιώσεως εξ αναγκαστικής απαλλοτριώσεως ακινήτων διά την εν ταις χαμηλαίς περιοχαίς και όπισθεν του προστατευτικού αναχώματος Α—Β Μακρυσίων.

Ο ΥΠΟΥΡΓΟΣ ΔΗΜΟΣΙΩΝ ΕΡΓΩΝ

Έχοντες υπ' όψει τα άρθρα 7 και 8 του Ν.Δ. 797/1971 «περί αναγκαστικών απαλλοτριώσεων» φέρομεν εις γνώσιν των κάτωθι αναφερομένων:

α) Των κεκτημένων ή αξιούντων δικαιώματα κυριότητος επί των δυνάμει της υπ' αριθ. Δ. 5914/7030/72 αποφάσεως (ΦΕΚ 278/72 τ. Δ') αναγκαστικώς απαλλοτριωθέντων ακινήτων διά την εν ταις χαμηλαίς περιοχαίς και όπισθεν του προστατευτικού αναχώματος Α—Β Μακρυσίων.

β) Των τυχόν επί των ακινήτων τούτων εγγεγραμμένων ενυποθήκων ή κατασχόντων δανειστών ή τρίτων διεκδικητών, ότι η δυνάμει της υπ' αριθ. 524/1974 αποφάσεως του Μονομελούς Πρωτοδικείου Ηλείας καθορισθείσα προσωρινή αποζημίωσις, δι' άπαντα τα ακίνητα, μετά των επικειμένων, ως ταύτα εικονίζονται εις το οικείον κτηματολογικόν διάγραμμα και τον σχετικόν κτηματολογικόν πίνακα, κατετέθη εις το Ταμείον Παρακαταθηκών και Δανείων, εκδοθέντος πρός τούτο του υπ' αριθ. 36191/1976 γραμματίου συστάσεως παρακαταθήκης παρά του Γραφείου Παρακαταθηκών Πύργου διά συνολικόν ποσόν τετρακοσίων ενενήκοντα χιλιάδων τετρακοσίων τριάκοντα δραχμών (490.430).

Η αποζημίωσις αύτη είναι αποδοτέα εις τους κατά Νόμον δικαιούχους.

Η παρούσα δημοσιευθήτω διά της Εφημερίδος της Κυβερνήσεως.

Εν Αθήναις τη 13 Φεβρουαρίου 1976

Εντολή Υπουργού
Ο Διευθυντής
ΑΛ. ΒΑΦΕΙΑΔΗΣ

Αριθ. Α. 1023 (9)

Περί ειδοποιήσεως της γενομένης παρακαταθέσεως αποζημιώσεως εξ αναγκαστικής απαλλοτριώσεως ακινήτων πρός κατασκευήν αρδευτικού δικτύου ζώνης Δ' πεδιάδος Αλφειού.

Ο ΥΠΟΥΡΓΟΣ ΔΗΜΟΣΙΩΝ ΕΡΓΩΝ

Έχοντες υπ' όψει το άρθρον 24 του Α.Ν. 1731/1939 «περί αναγκαστικών απαλλοτριώσεων» φέρομεν εις γνώσιν των κάτωθι αναφερομένων:

α) Των κεκτημένων ή αξιούντων δικαιώματα κυριότητος επί των δυνάμει της υπ' αριθ. Δ. 11643/68 αποφάσεως (ΦΕΚ 230/68 τ. Δ') αναγκαστικώς απαλλοτριωθέντων ακινήτων πρός κατασκευήν αρδευτικού δικτύου ζώνης Δ' πεδιάδος Αλφειού.

β) Των τυχόν επί των ακινήτων τούτων εγγεγραμμένων ενυποθήκων ή κατασχόντων δανειστών ή τρίτων διεκδικητών, ότι η δυνάμει της υπ' αριθ. 323/71 αποφάσεως του Μονομελούς Πρωτοδικείου Ηλείας καθορισθείσα προσωρινή αποζημίωσις, δι' άπαντα τα ακίνητα, μετά των επικειμένων, ως

ταῦτα εἰκονίζονται εἰς τὸ οἰκεῖον κτηματολογικὸν διάγραμμα καὶ τὸν σχετικὸν κτηματολογικὸν πίνακα, κατετέθη εἰς τὸ Ταμεῖον Παρακαταθηκῶν καὶ Δανείων ἐκδοθέντος πρὸς τοῦτο τοῦ ὑπ' ἀριθ. 36192/1976 γραμματίου συστάσεως παρακαταθήκης παρὰ τοῦ Γραφείου Παρακαταθηκῶν Πύργου διὰ συνολικὸν ποσὸν ὀκτὼ χιλιάδων τετρακοσίων ἑξήκοντα (8.460).

Ἡ ἀποζημίωσις αὕτη εἶναι ἀποδοτέα εἰς τοὺς κατὰ Νόμον δικαιούχους.

Ἡ παροῦσα δημοσιευθήτω διὰ τῆς Ἐφημερίδος τῆς Κυβερνήσεως.

Ἐν Ἀθήναις τῇ 13 Φεβρουαρίου 1976

Ἐντολῇ Ὑπουργοῦ
Ὁ Διευθυντής
ΑΛ. ΒΑΦΕΙΑΔΗΣ

Ἀριθ. 1135 (10)

Περὶ εἰδοποιήσεως τῆς γενομένης παρακαταθέσεως ἀποζημιώσεως ἐξ ἀναγκαστικῆς ἀπαλλοτριώσεως ἀκινήτων πρὸς κατασκευὴν ἀρδευτικοῦ δικτύου ζώνης Β' πεδιάδος Ἀλφειοῦ.

Ο ΥΠΟΥΡΓΟΣ ΔΗΜΟΣΙΩΝ ΕΡΓΩΝ

Ἔχοντες ὑπ' ὄψει τὸ ἄρθρον 24 τοῦ Α.Ν. 1731/1939 «περὶ ἀναγκαστικῶν ἀπαλλοτριώσεων» φέρομεν εἰς γνῶσιν τῶν κάτωθι ἀναφερομένων:

α) Τῶν κεκτημένων ἢ ἀξιούντων δικαιώματα κυριότητος ἐπὶ τῶν δυνάμει τῆς ὑπ' ἀριθ. Δ. 3385/4112/70 ἀποφάσεως (ΦΕΚ 126/75 τ. Δ') ἀναγκαστικῶς ἀπαλλοτριωθέντων ἀκινήτων πρὸς κατασκευὴν ἀρδευτικοῦ δικτύου ζώνης Β' πεδιάδος Ἀλφειοῦ.

β) Τῶν τυχὸν ἐπὶ τῶν ἀκινήτων τούτων ἐγγεγραμμένων ἐνυποθήκων ἢ κατασχόντων δανειστῶν ἢ τρίτων διεκδικητῶν, ὅτι ἡ δυνάμει τῆς ὑπ' ἀριθ. 294/75 ἀποφάσεως τοῦ Μονομελοῦς Πρωτοδικείου Ἠλείας καθορισθεῖσα προσωρινὴ ἀποζημίωσις, δι' ἅπαντα τὰ ἀκίνητα, μετὰ τῶν ἐπικειμένων, ὡς ταῦτα εἰκονίζονται εἰς τὸ οἰκεῖον κτηματολογικὸν διάγραμμα καὶ τὸν σχετικὸν κτηματολογικὸν πίνακα, κατετέθη εἰς τὸ Ταμεῖον Παρακαταθηκῶν καὶ Δανείων ἐκδοθέντος πρὸς τοῦτο τοῦ ὑπ' ἀριθ. 36188/1976 γραμματίου συστάσεως παρακαταθήκης παρὰ τοῦ Γραφείου Παρακαταθηκῶν Πύργου διὰ συνολικὸν ποσὸν τετρακοσίων τεσσαράκοντα ὀκτὼ χιλιάδων διακοσίων ἑβδομήκοντα (448.270).

Ἡ ἀποζημίωσις αὕτη εἶναι ἀποδοτέα εἰς τοὺς κατὰ Νόμον δικαιούχους.

Ἡ παροῦσα δημοσιευθήτω διὰ τῆς Ἐφημερίδος τῆς Κυβερνήσεως.

Ἐν Ἀθήναις τῇ 13 Φεβρουαρίου 1976

Ἐντολῇ Ὑπουργοῦ
Ὁ Διευθυντής
ΑΛ. ΒΑΦΕΙΑΔΗΣ

Ἀριθ. 1164 (11)

Ἔχοντες ὑπ' ὄψει τὸ ἄρθρον 24 τοῦ Α.Ν. 1731/1939 ζημιώσεως ἐξ ἀναγκαστικῆς ἀπαλλοτριώσεως ἀκινήτων πρὸς κατασκευὴν ἀρδευτικοῦ δικτύου ζώνης Δ' πεδιάδος Ἀλφειοῦ.

Ο ΥΠΟΥΡΓΟΣ ΔΗΜΟΣΙΩΝ ΕΡΓΩΝ

Ἔχοντες ὑπ' ὄψει τὸ ἄρθρον 24 τοῦ Α.Ν. 1731/39 «περὶ ἀναγκαστικῶν ἀπαλλοτριώσεων» φέρομεν εἰς γνῶσιν τῶν τῶν κάτωθι ἀναφερομένων:

α) Τῶν κεκτημένων ἢ ἀξιούντων δικαιώματα κυριότητος ἐπὶ τῶν δυνάμει τῆς ὑπ' ἀριθ. Δ. 11774/68 ἀποφάσεως (ΦΕΚ 230/68 τ. Δ') ἀναγκαστικῶς ἀπαλλοτριωθέντων ἀκινήτων πρὸς κατασκευὴν ἀρδευτικοῦ δικτύου ζώνης Δ' πεδιάδος Ἀλφειοῦ.

β) Τῶν τυχὸν ἐπὶ τῶν ἀκινήτων τούτων ἐγγεγραμμένων ἐνυποθήκων ἢ κατασχόντων δανειστῶν ἢ τρίτων διεκδικητῶν, ὅτι ἡ δυνάμει τῆς ὑπ' ἀρ. 470/75 ἀποφάσεως τοῦ Μονομελοῦς Πρωτοδικείου Ἠλείας καθορισθεῖσα προσωρινὴ ἀποζημίωσις, δι' ἅπαντα τὰ ἀκίνητα, μετὰ τῶν ἐπικειμένων, ὡς ταῦτα εἰκονίζονται εἰς τὸ οἰκεῖον κτηματολογικὸν διάγραμμα καὶ τὸν σχετικὸν κτηματολογικὸν πίνακα, κατετέθη εἰς τὸ Ταμεῖον Παρακαταθηκῶν καὶ Δανείων ἐκδοθέντος πρὸς τοῦτο τοῦ ὑπ' ἀριθ. 36180/1976 γραμματίου συστάσεως παρακαταθήκης παρὰ τοῦ Γραφείου Παρακαταθηκῶν Πύργου διὰ συνολικὸν ποσὸν ἑκατὸν ἑξήκοντα ἓξ χιλιάδων ἑπτακοσίων ὀγδοήκοντα (166.780).

Ἡ ἀποζημίωσις αὕτη εἶναι ἀποδοτέα εἰς τοὺς κατὰ νόμον δικαιούχους.

Ἡ παροῦσα δημοσιευθήτω διὰ τῆς Ἐφημερίδος τῆς Κυβερνήσεως.

Ἐν Ἀθήναις τῇ 13 Φεβρουαρίου 1976

Ἐντολῇ Ὑπουργοῦ
Ὁ Διευθυντής
ΑΛ. ΒΑΦΕΙΑΔΗΣ

Ἀριθ. 1152 (12)

Περὶ εἰδοποιήσεως τῆς γενομένης παρακαταθέσεως ἀποζημιώσεως ἐξ ἀναγκαστικῆς ἀπαλλοτριώσεως ἀκινήτων πρὸς κατασκευὴν ἀρδευτικοῦ δικτύου ζωνῶν Α1, Γ1 καὶ Ε1 πεδιάδος Ἀλφειοῦ.

Ο ΥΠΟΥΡΓΟΣ ΔΗΜΟΣΙΩΝ ΕΡΓΩΝ

Ἔχοντες ὑπ' ὄψει τὸ ἄρθρον 24 τοῦ Α.Ν. 1731/1939 «περὶ ἀναγκαστικῶν ἀπαλλοτριώσεων» φέρομεν εἰς γνῶσιν τῶν κάτωθι ἀναφερομένων:

α) Τῶν κεκτημένων ἢ ἀξιούντων δικαιώματα κυριότητος ἐπὶ τῶν δυνάμει τῆς ὑπ' ἀριθ. Δ. 8299/63 ἀποφάσεως (ΦΕΚ 183/63 τ. Δ') ἀναγκαστικῶς ἀπαλλοτριωθέντων ἀκινήτων πρὸς κατασκευὴν ἀρδευτικοῦ δικτύου ζωνῶν Α1, Γ1 καὶ Ε1 πεδιάδος Ἀλφειοῦ.

β) Τῶν τυχὸν ἐπὶ τῶν ἀκινήτων τούτων ἐγγεγραμμένων ἐνυποθήκων ἢ κατασχόντων δανειστῶν ἢ τρίτων διεκδικητῶν, ὅτι ἡ δυνάμει τῆς ὑπ' ἀριθ. 510/75 ἀποφάσεως τοῦ Μονομελοῦς Πρωτοδικείου Ἠλείας καθορισθεῖσα προσωρινὴ ἀποζημίωσις, δι' ἅπαντα τὰ ἀκίνητα, μετὰ τῶν ἐπικειμένων, ὡς ταῦτα εἰκονίζονται εἰς τὸ οἰκεῖον κτηματολογικὸν διάγραμμα καὶ τὸν σχετικὸν κτηματολογικὸν πίνακα, κατετέθη εἰς τὸ Ταμεῖον Παρακαταθηκῶν, καὶ Δανείων ἐκδοθέντος πρὸς τοῦτο τοῦ ὑπ' ἀριθ. 36187/1976 γραμματίου συστάσεως παρακαταθήκης παρὰ τοῦ Γραφείου Παρακαταθηκῶν Πύργου διὰ συνολικὸν ποσὸν ἐννέα χιλιάδων ὀκτακοσίων (9.800).

Ἡ ἀποζημίωσις αὕτη εἶναι ἀποδοτέα εἰς τοὺς κατὰ Νόμον δικαιούχους.

Ἡ παροῦσα δημοσιευθήτω διὰ τῆς Ἐφημερίδος τῆς Κυβερνήσεως.

Ἐν Ἀθήναις τῇ 13 Φεβρουαρίου 1976

Ἐντολῇ Ὑπουργοῦ
Ὁ Διευθυντής
ΑΛ. ΒΑΦΕΙΑΔΗΣ

Ἀριθ. 1144 (13)

Περὶ εἰδοποιήσεως τῆς γενομένης παρακαταθέσεως ἀποζημιώσεως ἐξ ἀναγκαστικῆς ἀπαλλοτριώσεως ἀκινήτων πρὸς κατασκευὴν ἀρδευτικοῦ δικτύου ζώνης Ε2 πεδιάδος Ἀλφειοῦ.

Ο ΥΠΟΥΡΓΟΣ ΔΗΜΟΣΙΩΝ ΕΡΓΩΝ

Ἔχοντες ὑπ' ὄψει τὸ ἄρθρον 24 τοῦ Α.Ν. 1731/39 «περὶ ἀναγκαστικῶν ἀπαλλοτριώσεων» φέρομεν εἰς γνῶσιν τῶν κάτωθι ἀναφερομένων:

α) Τῶν κεκτημένων ἢ ἀξιούντων δικαιώματα κυριότητος ἐπὶ τῶν δυνάμει τῆς ὑπ' ἀριθ. Δ. 2783/69 ἀποφάσεως (ΦΕΚ 86/69 τ. Δ') ἀναγκαστικῶς ἀπαλλοτριωθέντων ἀκινήτων πρὸς κατασκευὴν ἀρδευτικοῦ δικτύου ζώνης Ε2 πεδιάδος 'Αλφειοῦ.

ε) Τῶν τυχὸν ἐπὶ τῶν ἀκινήτων τούτων ἐγγεγραμμένων ἐνυποθήκων ἢ κατασχόντων δανειστῶν ἢ τρίτων διεκδικητῶν, ὅτι ἡ δυνάμει τῆς ὑπ' ἀριθ. 531/75 ἀποφάσεως τοῦ Μονομελοῦς Πρωτοδικείου 'Ηλείας καθορισθεῖσα προσωρινὴ ἀποζημίωσις, δι' ἅπαντα τὰ ἀκίνητα, μετὰ τῶν ἐπικειμένων, ὡς ταῦτα εἰκονίζονται εἰς τὸ οἰκεῖον κτηματολογικὸν διάγραμμα καὶ τὸν σχετικὸν κτηματολογικὸν πίνακα, κατετέθη εἰς τὸ Ταμεῖον Παρακαταθηκῶν καὶ Δανείων ἐκδοθέντος πρὸς τοῦτο τοῦ ὑπ' ἀριθ. 36190/1976 γραμματίου συστάσεως παρακαταθήκης παρὰ τοῦ Γραφείου Παρακαταθηκῶν Πύργου διὰ συνολικὸν ποσὸν δρχ. τεσσαράκοντα ἑπτὰ χιλιάδων τριακοσίων τεσσαράκοντα (47.340).

'Η ἀποζημίωσις αὕτη εἶναι ἀποδοτέα εἰς τοὺς κατὰ Νόμον δικαιούχους.

'Η παροῦσα δημοσιευθήτω διὰ τῆς 'Εφημερίδος τῆς Κυβερνήσεως.

'Εν 'Αθήναις τῇ 13 Φεβρουαρίου 1976

'Εντολῇ 'Υπουργοῦ
'Ο Διευθυντὴς
ΑΛ. ΒΑΦΕΙΑΔΗΣ

'Αριθ. 1139 (14)

Περὶ εἰδοποιήσεως τῆς γενομένης παρακαταθέσεως ἀποζημιώσεως ἐξ ἀναγκαστικῆς ἀπαλλοτριώσεως ἀκινήτων πρὸς κατασκευὴν ἀρδευτικοῦ δικτύου ζώνης Δ' πεδιάδος 'Αλφειοῦ.

Ο ΥΠΟΥΡΓΟΣ ΔΗΜΟΣΙΩΝ ΕΡΓΩΝ

"Εχοντες ὑπ' ὄψει τὸ ἄρθρον 24 τοῦ Α.Ν. 1731/1939 «περὶ ἀναγκαστικῶν ἀπαλλοτριώσεων» φέρομεν εἰς γνῶσιν τῶν κάτωθι ἀναφερομένων:

α) Τῶν κεκτημένων ἢ ἀξιούντων δικαιώματα κυριότητος ἐπὶ τῶν δυνάμει τῆς ὑπ' ἀριθ. Δ. 11643/68 ἀποφάσεως (ΦΕΚ 230/68 τ. Δ') ἀναγκαστικῶς ἀπαλλοτριωθέντων ἀκινήτων πρὸς κατασκευὴν ἀρδευτικοῦ δικτύου ζώνης Δ' πεδιάδος 'Αλφειοῦ.

ε) Τῶν τυχὸν ἐπὶ τῶν ἀκινήτων τούτων ἐγγεγραμμένων ἐνυποθήκων ἢ κατασχόντων δανειστῶν ἢ τρίτων διεκδικητῶν, ὅτι ἡ δυνάμει τῆς ὑπ' ἀριθ. 469/75 ἀποφάσεως τοῦ Μονομελοῦς Πρωτοδικείου 'Ηλείας καθορισθεῖσα προσωρινὴ ἀποζημίωσις, δι' ἅπαντα τὰ ἀκίνητα, μετὰ τῶν ἐπικειμένων, ὡς ταῦτα εἰκονίζονται εἰς τὸ οἰκεῖον κτηματολογικὸν διάγραμμα καὶ τὸν σχετικὸν κτηματολογικὸν πίνακα, κατετέθη εἰς τὸ Ταμεῖον Παρακαταθηκῶν καὶ Δανείων ἐκδοθέντος πρὸς τοῦτο τοῦ ὑπ' ἀριθ. 36189/1976 γραμματίου συστάσεως παρακαταθήκης παρὰ τοῦ Γραφείου Παρακαταθηκῶν Πύργου διὰ συνολικὸν ποσὸν διακοσίων πεντήκοντα δύο χιλιάδων ὀκτακοσίων ἑξήκοντα (252.860).

'Η ἀποζημίωσις αὕτη εἶναι ἀποδοτέα εἰς τοὺς κατὰ Νόμον δικαιούχους.

'Η παροῦσα δημοσιευθήτω διὰ τῆς 'Εφημερίδος τῆς Κυβερνήσεως.

'Εν 'Αθήναις τῇ 13 Φεβρουαρίου 1976

'Εντολῇ 'Υπουργοῦ
'Ο Διευθυντὴς
ΑΛ. ΒΑΦΕΙΑΔΗΣ

ΠΟΛΕΟΔΟΜΙΑ

ΑΠΟΦΑΣΕΙΣ

'Αριθ. Η. 421 (15)

Περὶ ἐγκρίσεως τροποποιήσεως τοῦ ρυμοτομικοῦ σχεδίου πόλεως οἰκισμοῦ Πάου Καλαβρύτων.

Ο ΝΟΜΑΡΧΗΣ ΑΧΑΪΑΣ

"Εχοντες ὑπ' ὄψει:

α) Τὰς διατάξεις τοῦ Νόμου 3200/1955 «περὶ διοικητικῆς ἀποκεντρώσεως» καὶ τὰς τοιαύτας τοῦ ἀπὸ 26.6.1955 Β.Δ. «περὶ ἐξαιρέσεως ἀπὸ τῆς ἁρμοδιότητος τῶν Νομαρχῶν ἀντικειμένων τινῶν ἁρμοδιότητος τοῦ 'Υπουργείου Δημ. "Εργων».

β) Τὰς διατάξεις τοῦ ὑπ' ἀριθ. 532/1970 Ν.Δ. περὶ συμπληρώσεως τῶν διατάξεων περὶ διοικητικῆς ἀποκεντρώσεως.

γ) Τὰς διατάξεις τοῦ ὑπ' ἀριθ. 863/1960 Β.Δ.

δ) Τὰς διατάξεις τοῦ ὑπ' ἀριθ. 712/1970 Β.Δ.

ε) Τὴν ὑπ' ἀριθ. Α7/16/11/7.10.70 κοινὴν ἀπόφασιν τῶν 'Υπουργῶν Προεδρίας Κυβερνήσεως, 'Εσωτερικῶν καὶ Δημ. "Εργων περὶ ὀργανώσεως τῶν Περιφερειακῶν 'Υπηρεσιῶν τοῦ Υ.Δ.Ε.

στ) Τὴν ὑπ' ἀριθ. Α. 111814/13.10.70 ἐγκύκλιον Α. 311 'Υπουργ. Δημ. "Εργων περὶ ἐφαρμογῆς τῶν διατάξεων περὶ ἀποκεντρώσεως ἁρμοδιοτήτων.

ζ) Τὰς διατάξεις τοῦ ἀπὸ 17.7.1923 Ν.Δ. περὶ σχεδίων πόλεων κλπ.

η) Τὰς διατάξεις τοῦ ΓΟΚ/1973.

θ) Τὰς διατάξεις τοῦ Α.Ν. 314/6.3.68 περὶ παροχῆς εἰς τὸν 'Υπουργὸν Βορείου 'Ελλάδος καὶ τοὺς Νομάρχας ἁρμοδιότητος ἐπὶ θεμάτων ἐγκρίσεως ἢ τροποποιήσεως σχεδίων πόλεων καὶ κωμῶν, ὡς ἐτροποποιήθη διὰ τοῦ Ν.Δ. 1018/1971.

ι) Τὴν ὑπ' ἀριθ. Ε. 123/15/ἐγκ. 1/1961 ἐγκ. Δ/γῆς τῆς 'Υπηρεσίας Οἰκισμοῦ.

κ) Τὴν ὑπ' ἀριθ. 45434/21.6.69 ἡμετέραν ἀπόφασιν δι' ἧς ἐνεκρίθη τὸ ρυμ. σχεδιάγραμμα τοῦ οἰκισμοῦ Πάου Καλαβρύτων.

λ) Τὴν ὑπ' ἀριθ. 24/1975 ἀπόφασιν τοῦ Κοιν. Συμβουλίου Πάου Καλαβρύτων μετ' ἀποδεικτικοῦ δημοσιεύσεως.

μ) Τὴν ὑπ' ἀριθ. 34/1975 ἀπόφασιν τοῦ Κοιν. Συμβουλίου Πάου Καλαβρύτων, δι' ἧς ἀναφέρεται ὅτι οὐδεμία ἔνστασις ὑπεβλήθη.

ι) Τὴν σύμφωνον γνωμοδότησιν τοῦ ΠΣΔΕ τμῆμα Νομοῦ 'Αχαΐας, διατυπωθεῖσαν εἰς τὸ ὑπ' ἀριθ. 23/12/5.12.1975 πρακτικὸν αὐτοῦ, ἀποφασίζομεν:


'Εγκρίνομεν τὴν τροποποίησιν τοῦ ἐγκεκριμένου σχεδίου πόλεως οἰκισμοῦ Πάου Καλαβρύτων καὶ δὴ ἐπὶ τῶν οἰκοδ. τετραγώνων 41α, 29, 30, 18, 34 καὶ 27 διὰ τῆς δημιουργίας ἐννέα (9) νέων οἰκοπέδων καὶ ἀναλυτικώτερον ὡς τοῦτο ἐμφαίνεται εἰς τὸ συνημμένον τῇ παρούσῃ ρυμοτομικὸν διάγραμμα, πρὸς στεγαστικὴν ἀποκατάστασιν ἁπάντων τῶν δικαιούχων οἰκοπέδων τοῦ οἰκισμοῦ Πάου Καλαβρύτων.

'Η παροῦσα μετὰ διαγράμματος δημοσιευθήτω διὰ τῆς 'Εφημερίδος τῆς Κυβερνήσεως.

'Εν Πάτραις τῇ 19 'Ιανουαρίου 1976

'Ο Νομάρχης
Κ. ΠΑΠΑΒΛΑΣΟΠΟΥΛΟΣ

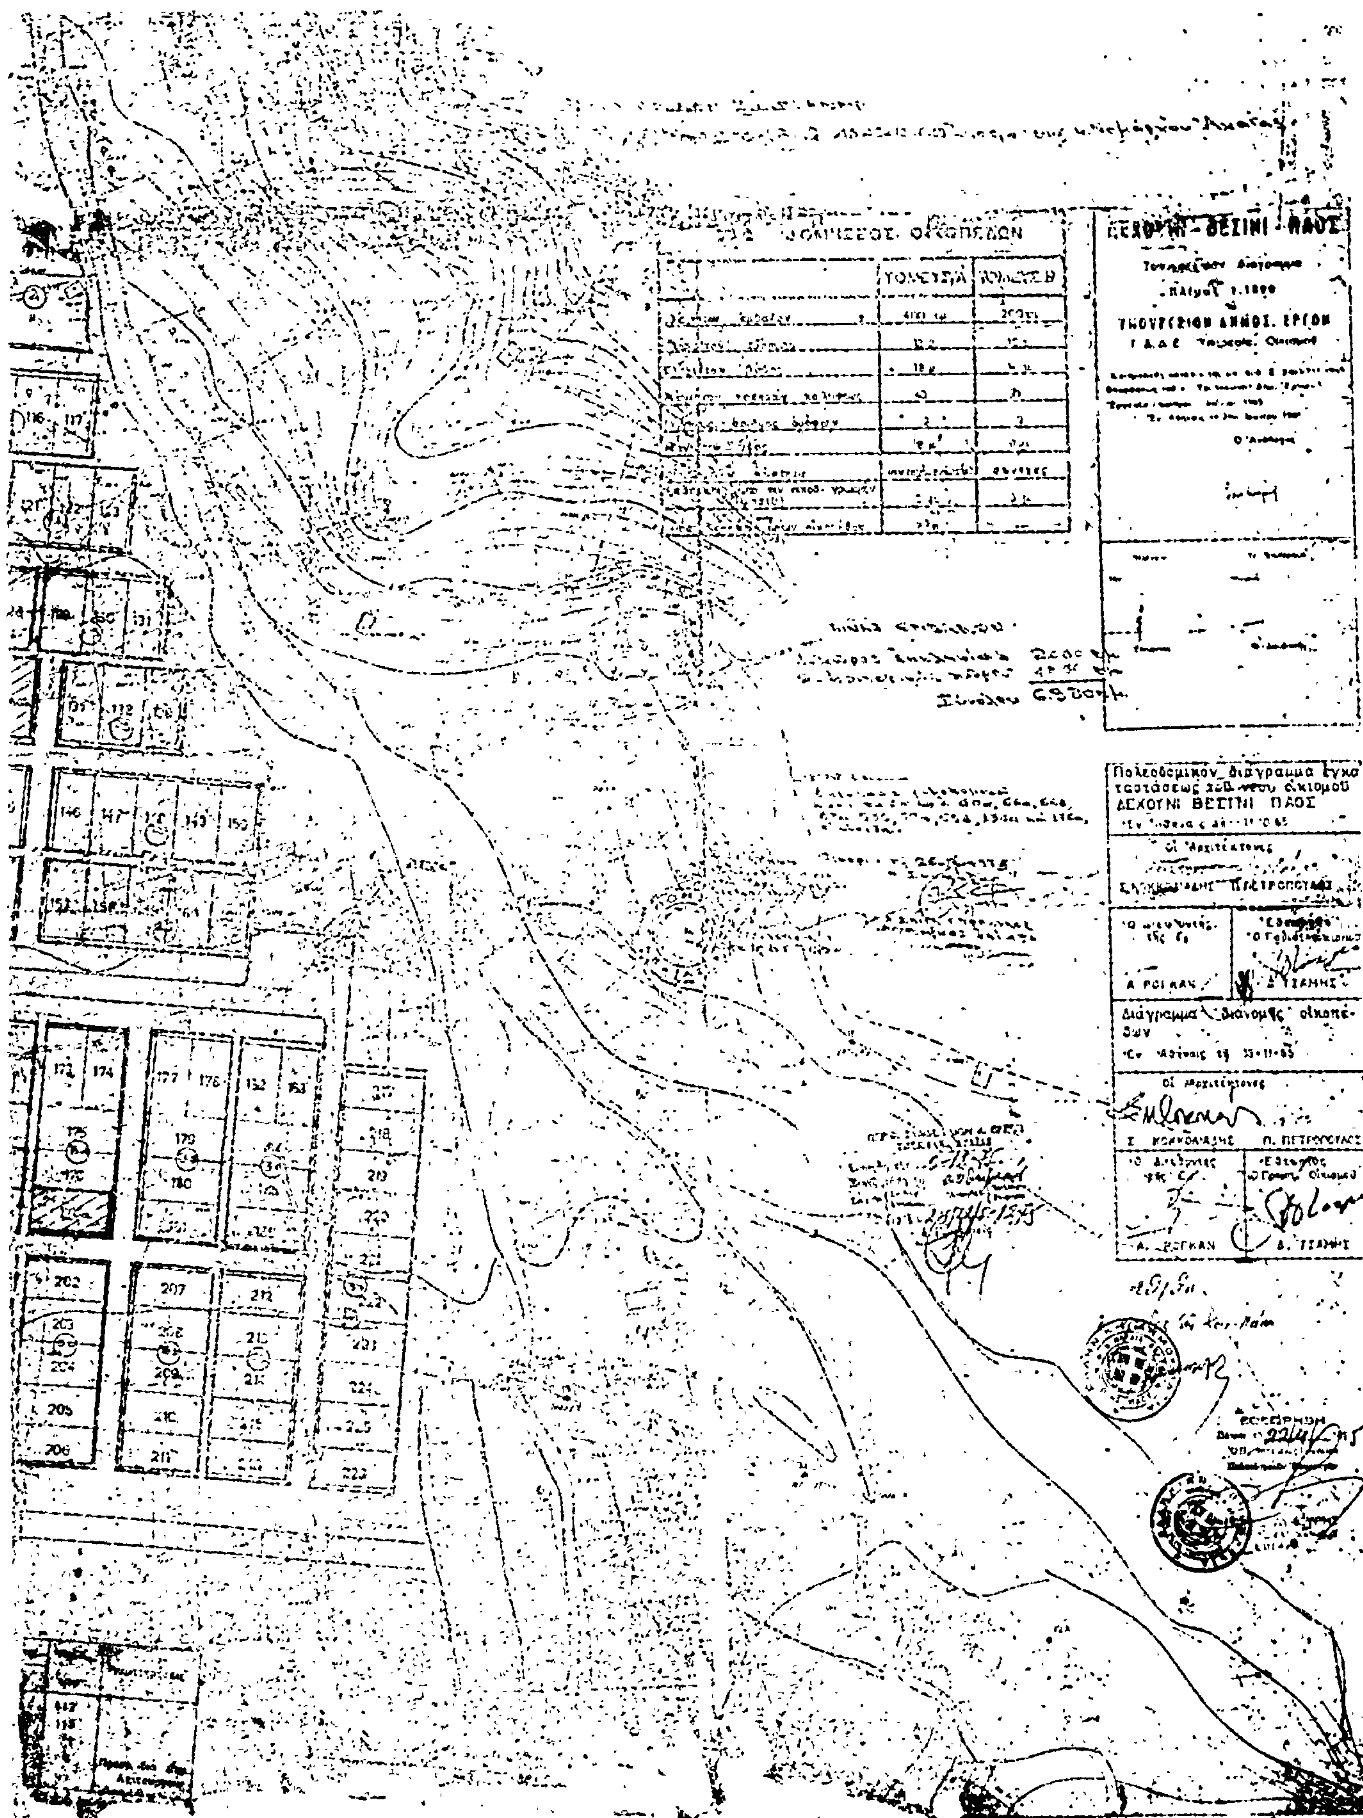


ΟΡΟΙ ΔΟΜΗΣΕΩΣ ΟΙΚΟΠΕΔΩΝ
ΖΩΝΕΣ Α
ΖΩΝΕΣ Β
ΥΠΟΥΡΓΕΙΟΝ ΔΗΜΟΣ. ΕΡΓΩΝ
Πολεοδομικόν διάγραμμα εγκαταστάσεως ακτήμονος
ΔΕΣΧΟΥΝΙ ΒΕΣΙΝΙ ΠΑΟΣ
Οἱ Ἀρχιτέκτονες
Α. ΡΟΙΚΑΝ
Δ. ΤΙΑΜΗΣ
Διάγραμμα διανομῆς οἰκοπέδων
Ἐν Ἀθήναις τῇ 23-11-65
Οἱ Ἀρχιτέκτονες
Π. ΠΕΤΡΟΠΟΥΛΟΣ
Α. ΡΟΙΚΑΝ
Δ. ΤΙΑΜΗΣ
116
117
140
152
172
174
175
177
178
179
180
182
183
202
203
204
205
206
207
208
209
210
211
212
213
214
215
217
218
219
220
221
222
223
224
225

ΑΝΑΚΟΙΝΩΣΕΙΣ

(16)

Περὶ εἰδοποιήσεως τῆς γενομένης παρακαταθέσεως ἀποζημιώσεως λόγῳ προσκυρώσεως οἰκοπεδικῶν τμημάτων εἰς περιοχὴν Γιαννιτσῶν.

Τὸ Μονομελὲς Πρωτοδικεῖον Ἐδέσσης, δυνάμει τῆς ὑπ' ἀριθ. 368/73 ἀποφάσεώς του δικάσαν ἐπὶ αἰτήσεως καθορισμοῦ προσωρινῆς τιμῆς μονάδος ἀποζημιώσεως τοῦ Ἰωάννου Μιχαὴλ Γοτουχίδη, κατοίκου Γιαννιτσῶν κατὰ τοῦ Ἀλεξάνδρου Δ. Παπαδοπούλου, κατοίκου ὁμοίως, καθώρισεν ὡς προσωρινὴν τιμὴν μονάδος ἀποζημιώσεως τῶν ἐν αὐτῇ προσκυρουμένων καὶ ρυμοτομουμένων οἰκοπεδικῶν τμημάτων, περὶ ὧν ἡ ὑπ' ἀριθ. 3/1955 πρᾶξις τακτοποιήσεως καὶ αναλογισμοῦ ἀποζημιώσεως τοῦ Νομομηχανικοῦ Πέλλης, ἅτινα ἀναφέρονται ὑπὸ στοιχεῖα α) 26—27—26 καὶ β) 62—26—27—63—62 εἰς τὸ συνοδεῦον ταύτην τοπογραφικὸν διάγραμμα, τὸ ποσὸν τῶν 2.700 δρχ. κατὰ τ.μ. συνολικῶς δὲ τὸ ποσὸν τῶν 232.200 δραχμῶν, ὅπερ κατεβλήθη, συμφώνως τῷ ἄρθρῳ 24 τοῦ Α.Ν. 1731/1939 εἰς τὸ Ταμεῖον Παρακαταθηκῶν καὶ Δανείων (Γραφεῖον Γιαννιτσῶν) κατὰ τὸ ὑπ' ἀριθ. 6188/1976 γραμμάτιον συστάσεως παρακαταθήκης, ἀποδοθήσεται δὲ τῷ δικαιούχῳ ὡς ὁ νόμος ορίζει.

Ἐν Γιαννιτσοῖς τῇ 16 Φεβρουαρίου 1976

Ὁ Πληρεξ. Δικηγόρος
ΒΑΣΙΛΕΙΟΣ Κ. ΜΑΥΡΟΠΟΥΛΟΣ

ΕΚ ΤΟΥ ΕΘΝΙΚΟΥ ΤΥΠΟΓΡΑΦΕΙΟΥ